

TURM NEBEN DEM
„ALTEN FABRIKHOF“

777 - ALTER FABRIKHOF
AUF DER FREIHEIT | SCHLESWIG

7. OBERGESCHOSS M 1: 300

1 PENTHAUS - WOHNUNG

7. OBERGESCHOSS
PENTHAUS WOHNUNG



6. OBERGESCHOSS M 1: 300

2 3 - ZIMMER - WOHNUNGEN

6. OBERGESCHOSS
3-ZIMMER WOHNUNGEN



5. OBERGESCHOSS M 1: 300

2 3 - ZIMMER - WOHNUNGEN

5. OBERGESCHOSS
3-ZIMMER WOHNUNGEN



4. OBERGESCHOSS M 1: 300



2 3 - ZIMMER - WOHNUNGEN

4. OBERGESCHOSS
3-ZIMMER WOHNUNGEN



TURM NEBEN DEM „ALTEN FABRIKHOF“

3-ZIMMER WOHNUNG
M 1:100

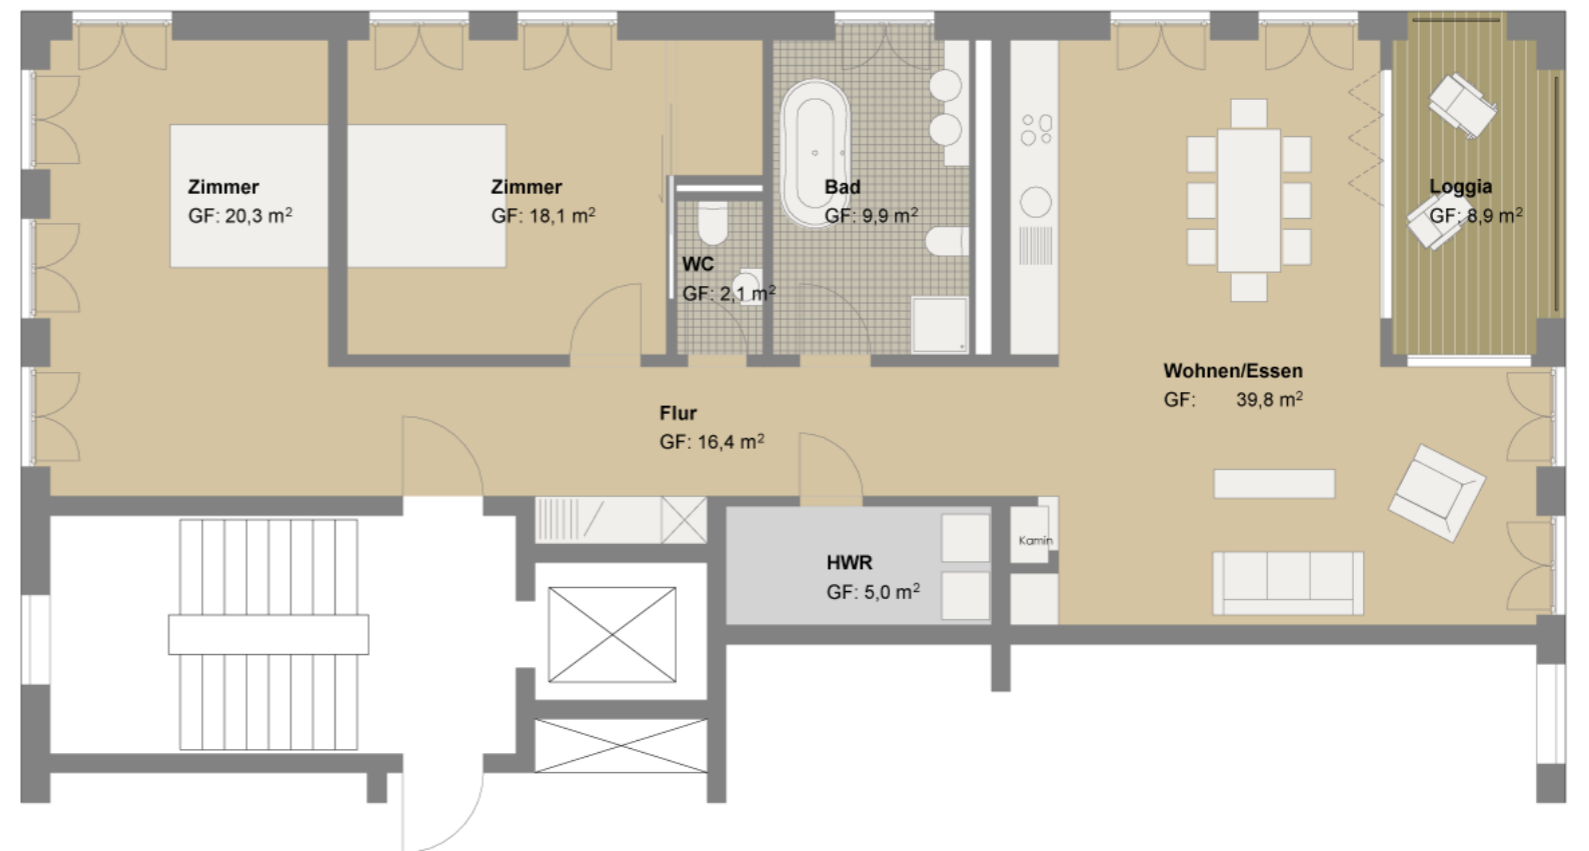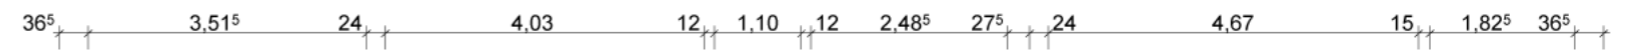

3 Zimmer-Wohnung Wohnfläche 116,1 m²

- Zimmer 20,3 m²
- Zimmer 18,1 m²
- Bad 9,9 m²
- Wohnen/Essen 39,8 m²
- Flur 16,4 m²
- WC 2,1 m²
- HWR 5,0 m²
- Loggien 8,9 m² (Wohnfläche 4,45 m²)

