
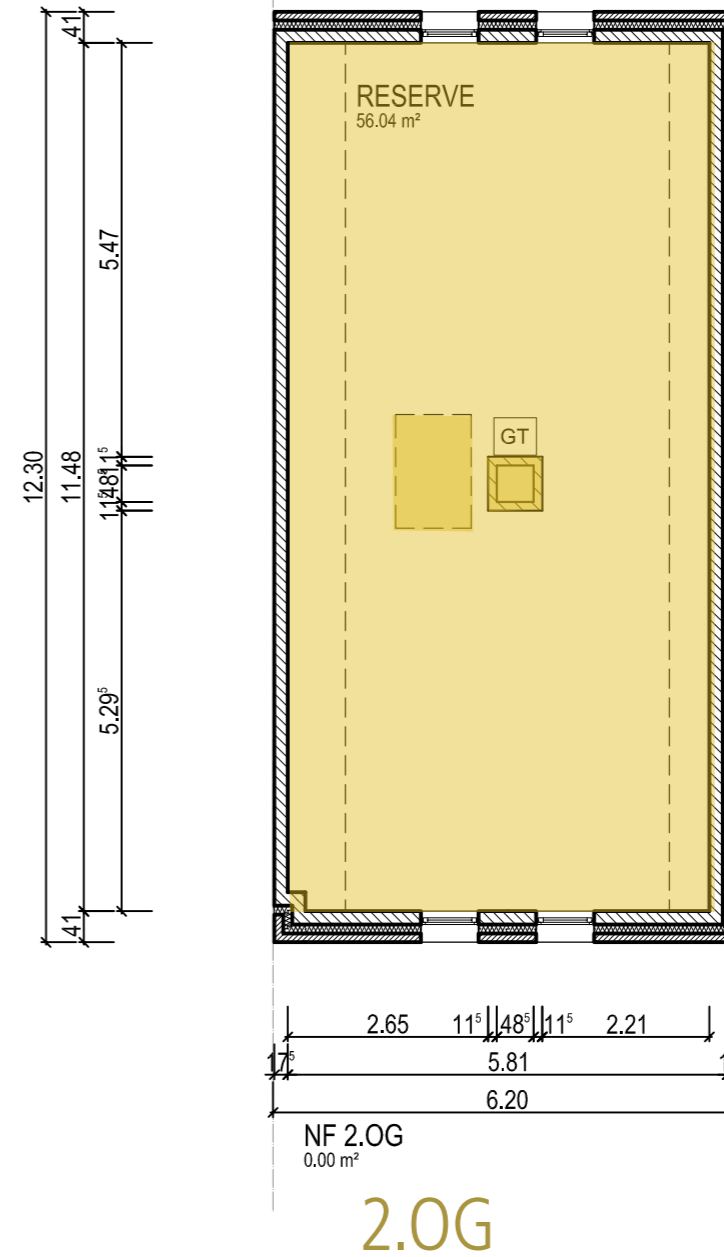
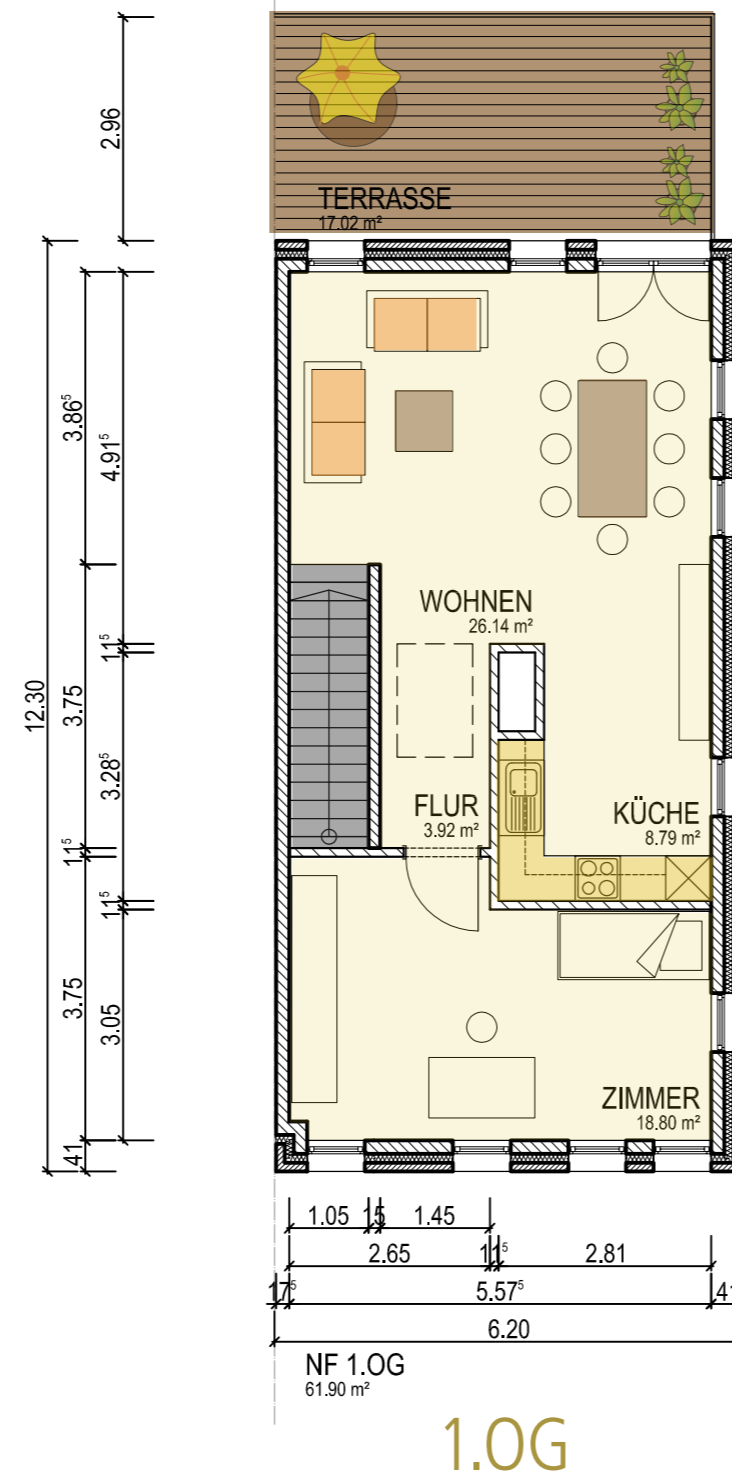


Endhaus-Ausbau

FISCHERHAUS TYP G2

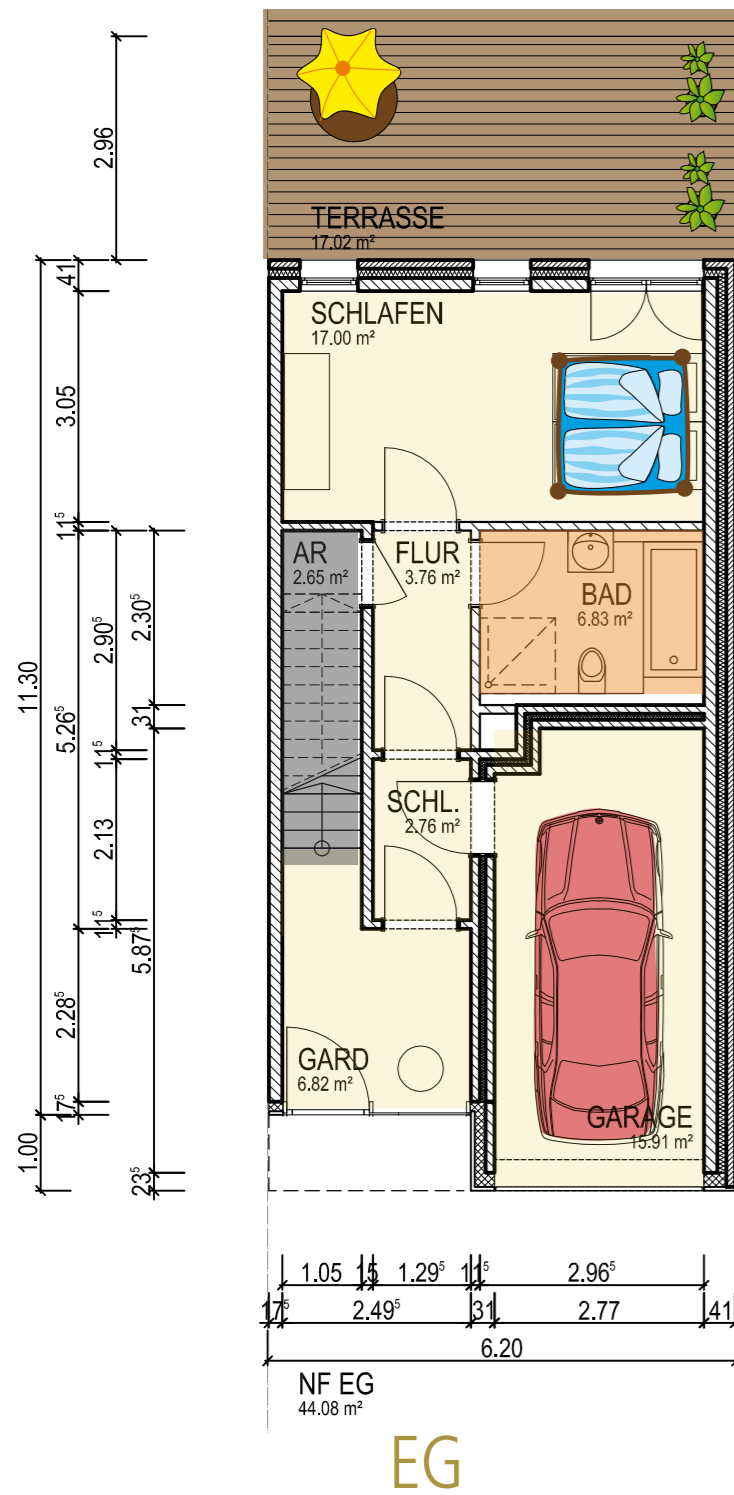

Nettogrundfläche:
186,30 m²
Wohnfläche:
101,59 m²

EG
Garderobe: 6,91 m²
Schlafen: 17,00 m²
Schleuse: 2,65 m²
Flur: 3,62 m²
Bad: 6,83 m²
Abstellraum: 2,86 m²
Garage: 15,91 m²

1.0G
Wohnen: 26,09 m²
Küche: 8,79 m²
Zimmer: 18,80 m²
Flur: 3,78 m²
Terrasse: 17,02 m²

2.0G
Dachboden
(nicht ausgebaut)
56,04 m²

Die o.a. Abbildung zeigt, bei nicht ausgebauten Dachgeschoss, im Erdgeschoss eine Terrasse und eine Flügeltür als Option. ca. 17,02 m² (Wohnfläche: 4,26 m²)

