
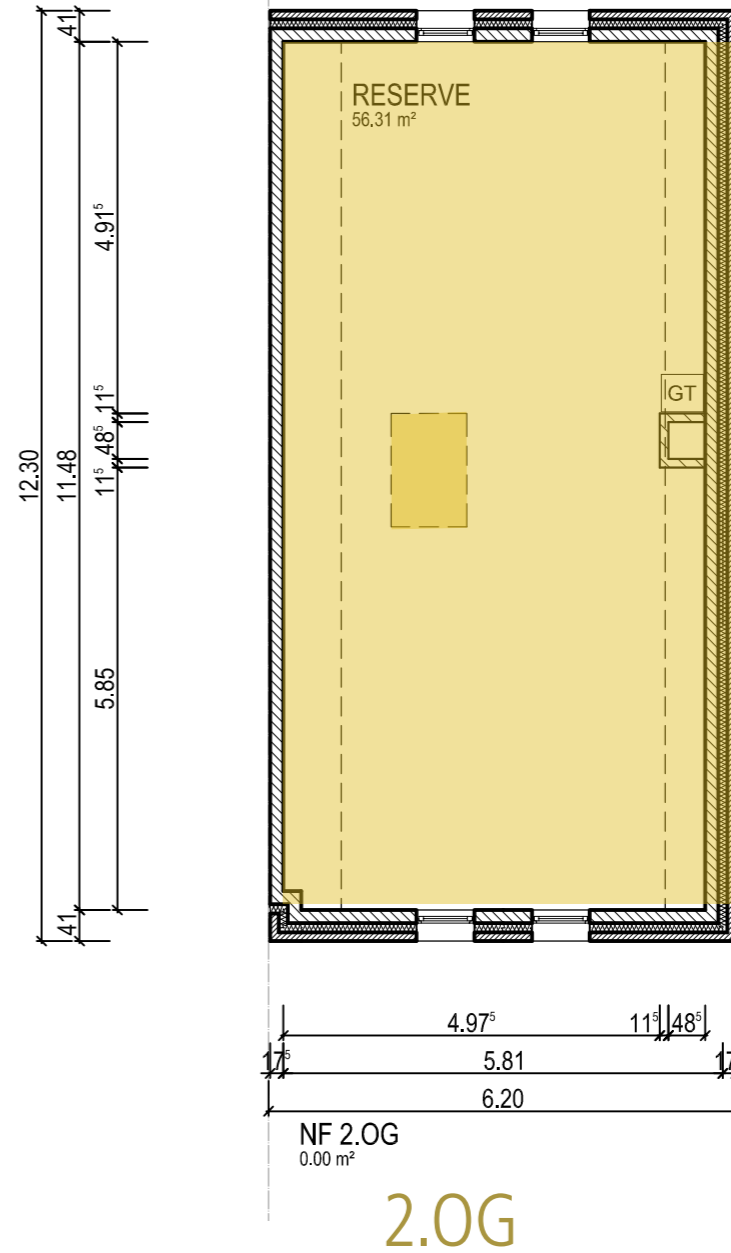
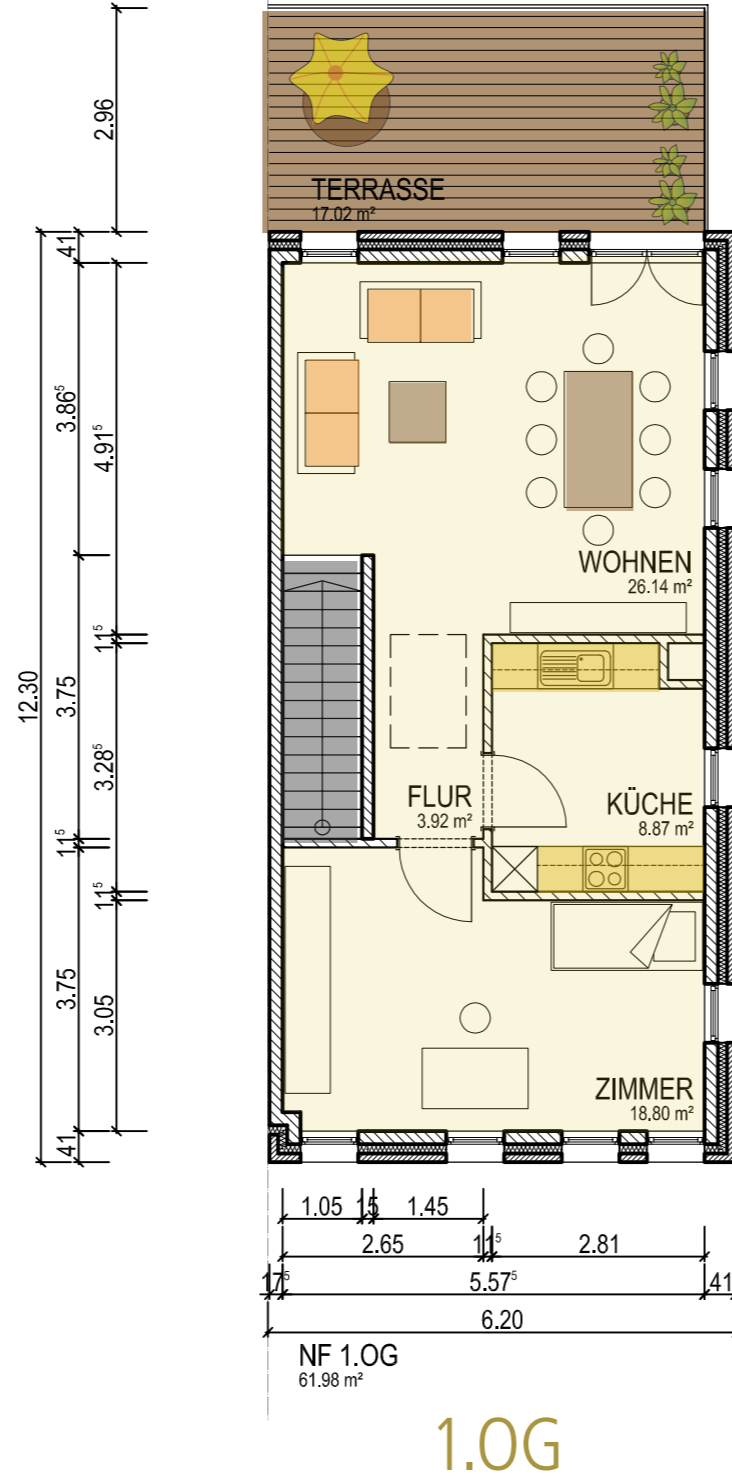


# Endhaus-Ausbau

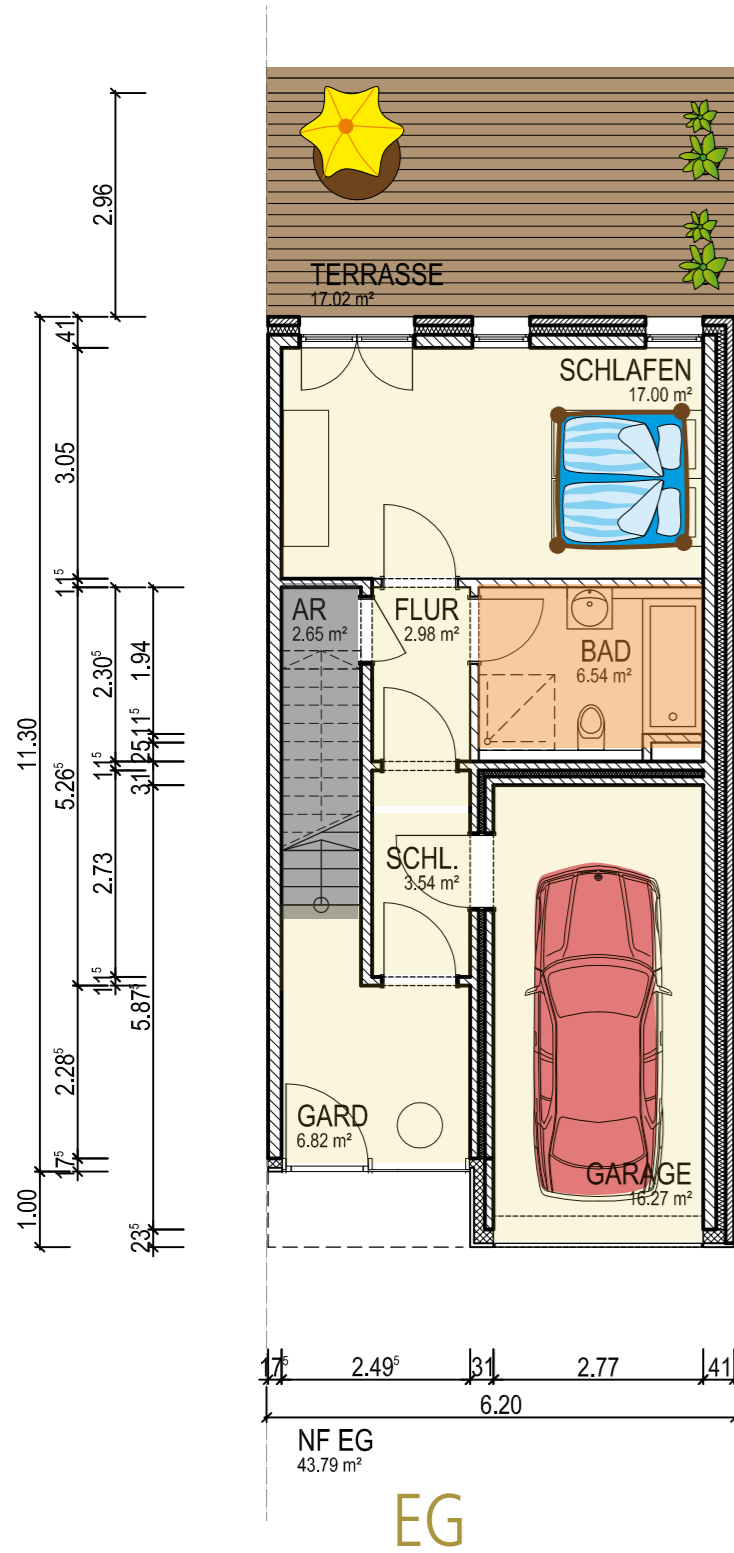

# FISCHERHAUS TYP G2\_ALTERNATIVE

**Nettogrundfläche:**  
186,72 m²  
**Wohnfläche:**  
101,38 m²

**EG**  
Garderobe: 6,91 m²  
Schlafen: 17,00 m²  
Schleuse: 3,40 m²  
Flur: 2,87 m²  
Bad: 6,54 m²  
Abstellraum: 2,86 m²  
Garage: 16,27 m²

**1. OG**  
Wohnen: 26,09 m²  
Küche: 8,87 m²  
Zimmer: 18,80 m²  
Flur: 3,78 m²  
Terrasse: 17,02 m²

**2. OG**  
**Dachboden**  
(nicht ausgebaut)  
**56,31 m²**

Die o.a. Abbildung zeigt, bei nicht ausgebauten Dachgeschoss, im Erdgeschoss eine Terrasse und eine Flügeltür als Option.  
ca. 17,02 m² (Wohnfläche: 4,26 m²)

