




Mittelhaus

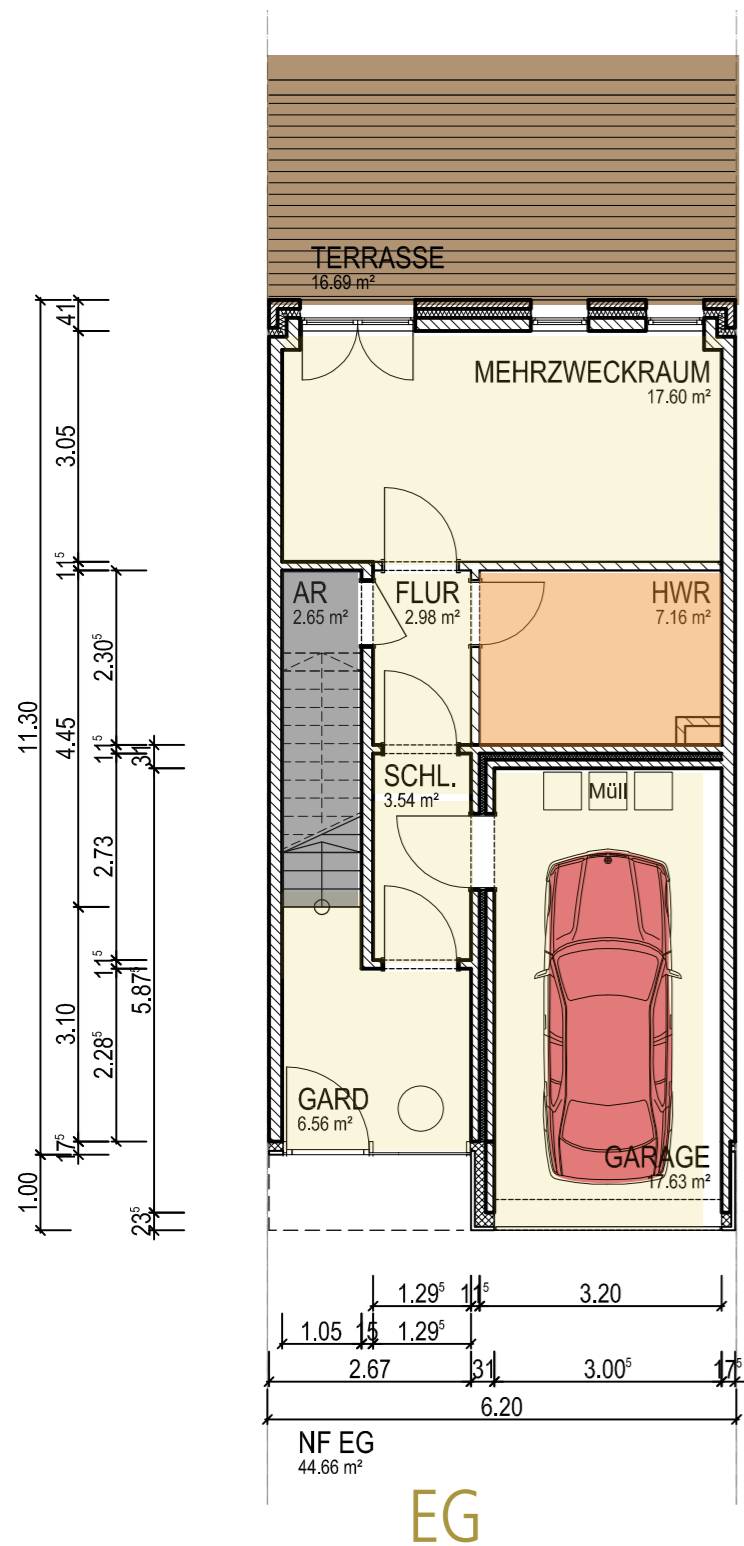

Die o.a. Abbildung zeigt als optionale Ergänzung im Erdgeschoss eine Terrasse und eine Flügeltür zum Mehrzweckraum.
ca. 15,75 m² (Wohnfläche: 3,94 m²)

FISCHERHAUS TYP H1_ALTERNATIVE

Nettogrundfläche:
184,29 m²
Wohnfläche:
155,43 m²

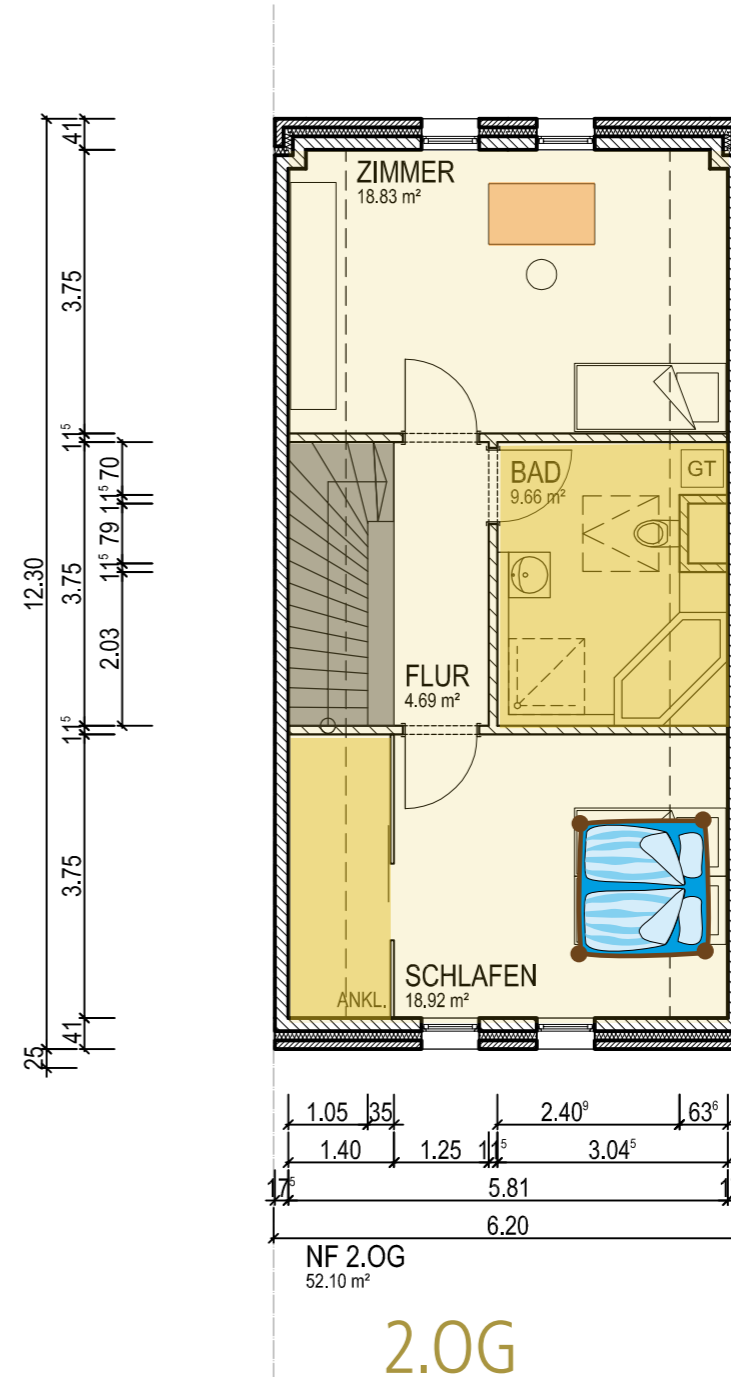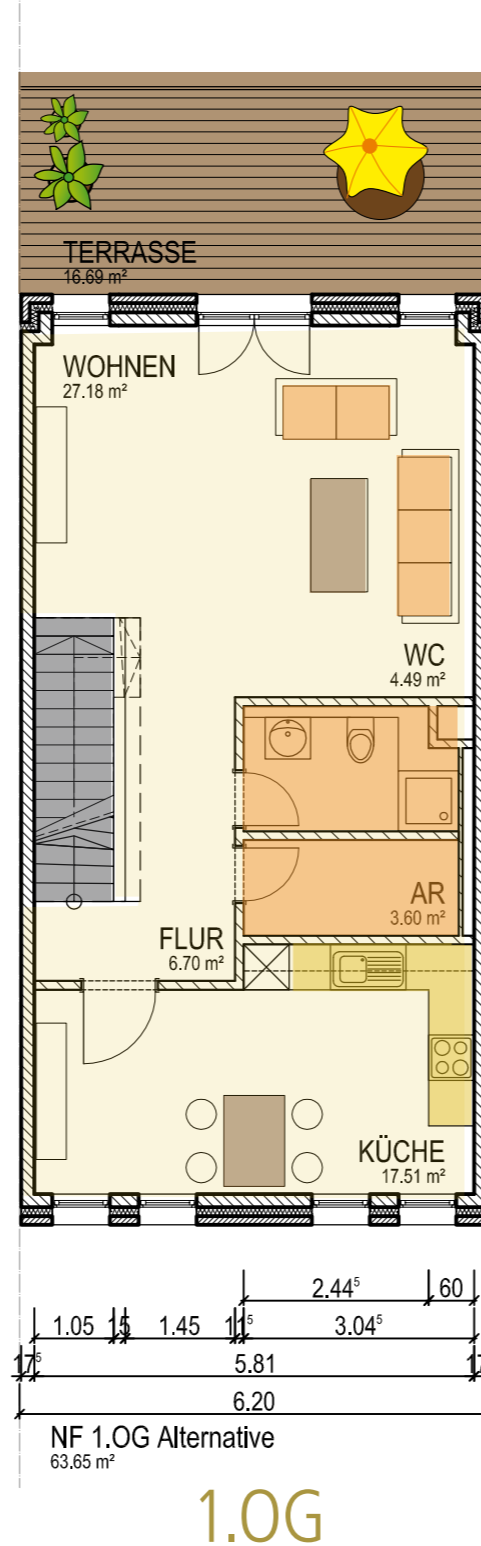

EG
Garderobe: 6,63 m²
Mehrzweckraum: 17,60 m²
HWR: 7,16 m²
Flur: 2,87 m²
Abstellraum: 2,86 m²
Schleuse: 3,40 m²
Garage: 17,05 m²

1.0G
Wohnen: 27,07 m²
Küche: 17,51 m²
Flur: 6,56 m²
WC: 4,49 m²
Abstellraum: 3,60 m²
Terrasse: 15,75 m²

2.0G
Bad: 9,66 m²
Flur: 4,55 m²
Schlafen: 18,92 m²
Zimmer: 18,61 m²



AUF DER FREIHEIT